


# Städtebaulicher Vorentwurf "Wolterstraße 24, 26, 28"

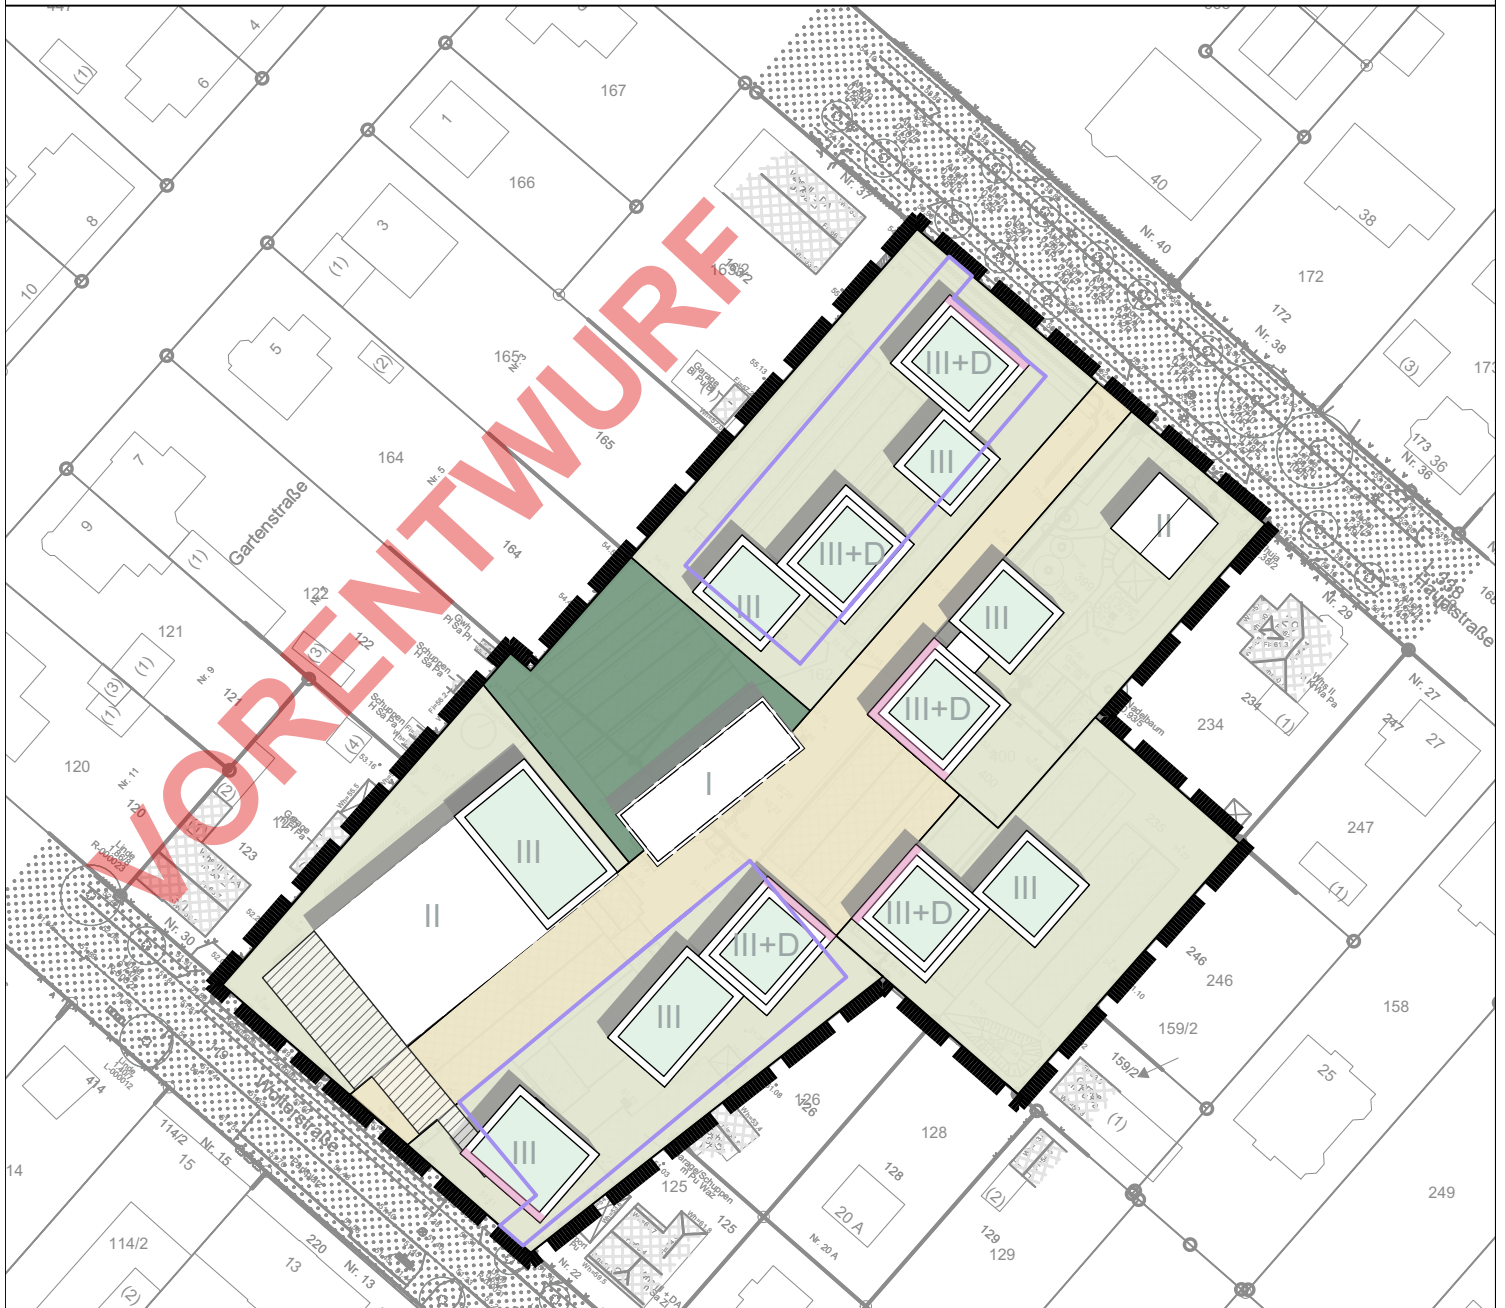

## Legende

- |  |                     |  |                          |  |                        |
|--|---------------------|--|--------------------------|--|------------------------|
|  | Gebäude             |  | private Grünflächen      |  | öffentliche Grünfläche |
|  | Gründach            |  | Öffentlicher Straßenraum |  | Tiefgaragen            |
|  | Aktive Erdgeschosse |  | Geschosse                |  |                        |

0 25 50 75 100

Maßstab 1:1000



insar Part G

Originalmaßstab  
197,2 x 276,2 mm

Stand 18.12.2024