


**Vorentwurf Stellplatzlösung
Bebauungsplan Wolterstraße "24, 26, 28"**

Anlage 4 zur Vorlage Nr.: 003/2025

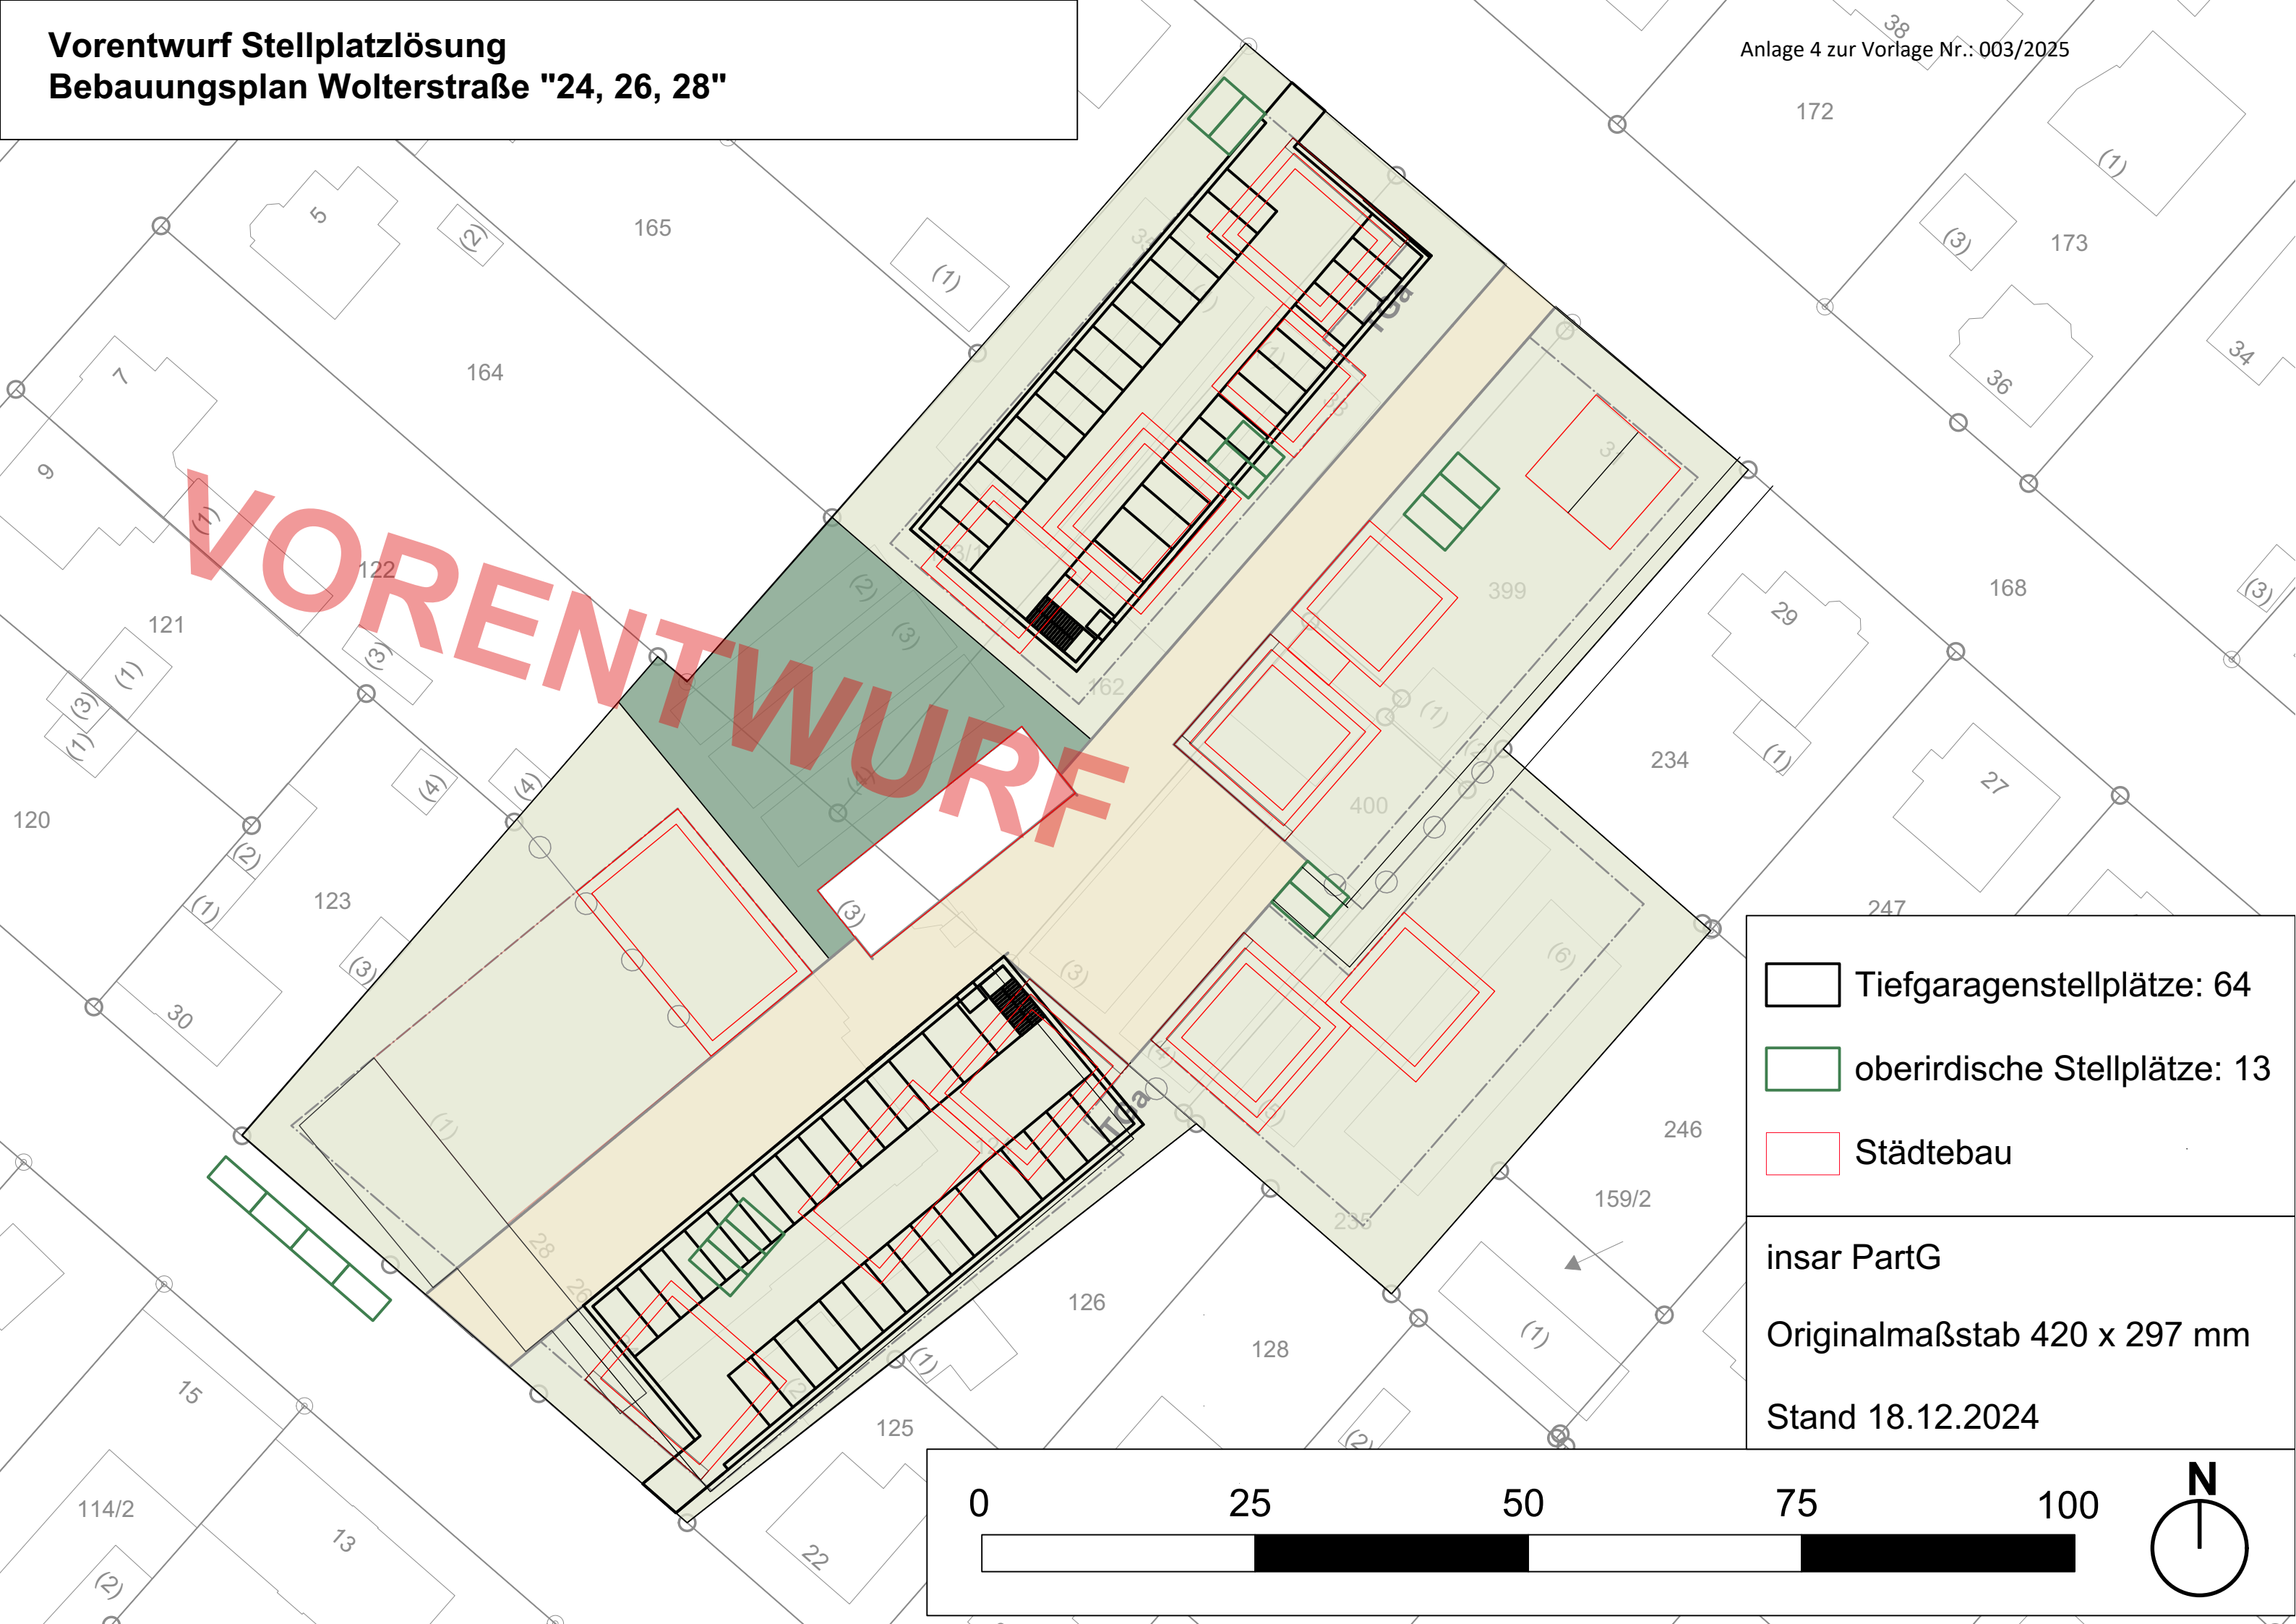

- Tiefgaragenstellplätze: 64
- oberirdische Stellplätze: 13
- Städtebau

insar PartG
Originalmaßstab 420 x 297 mm
Stand 18.12.2024

